


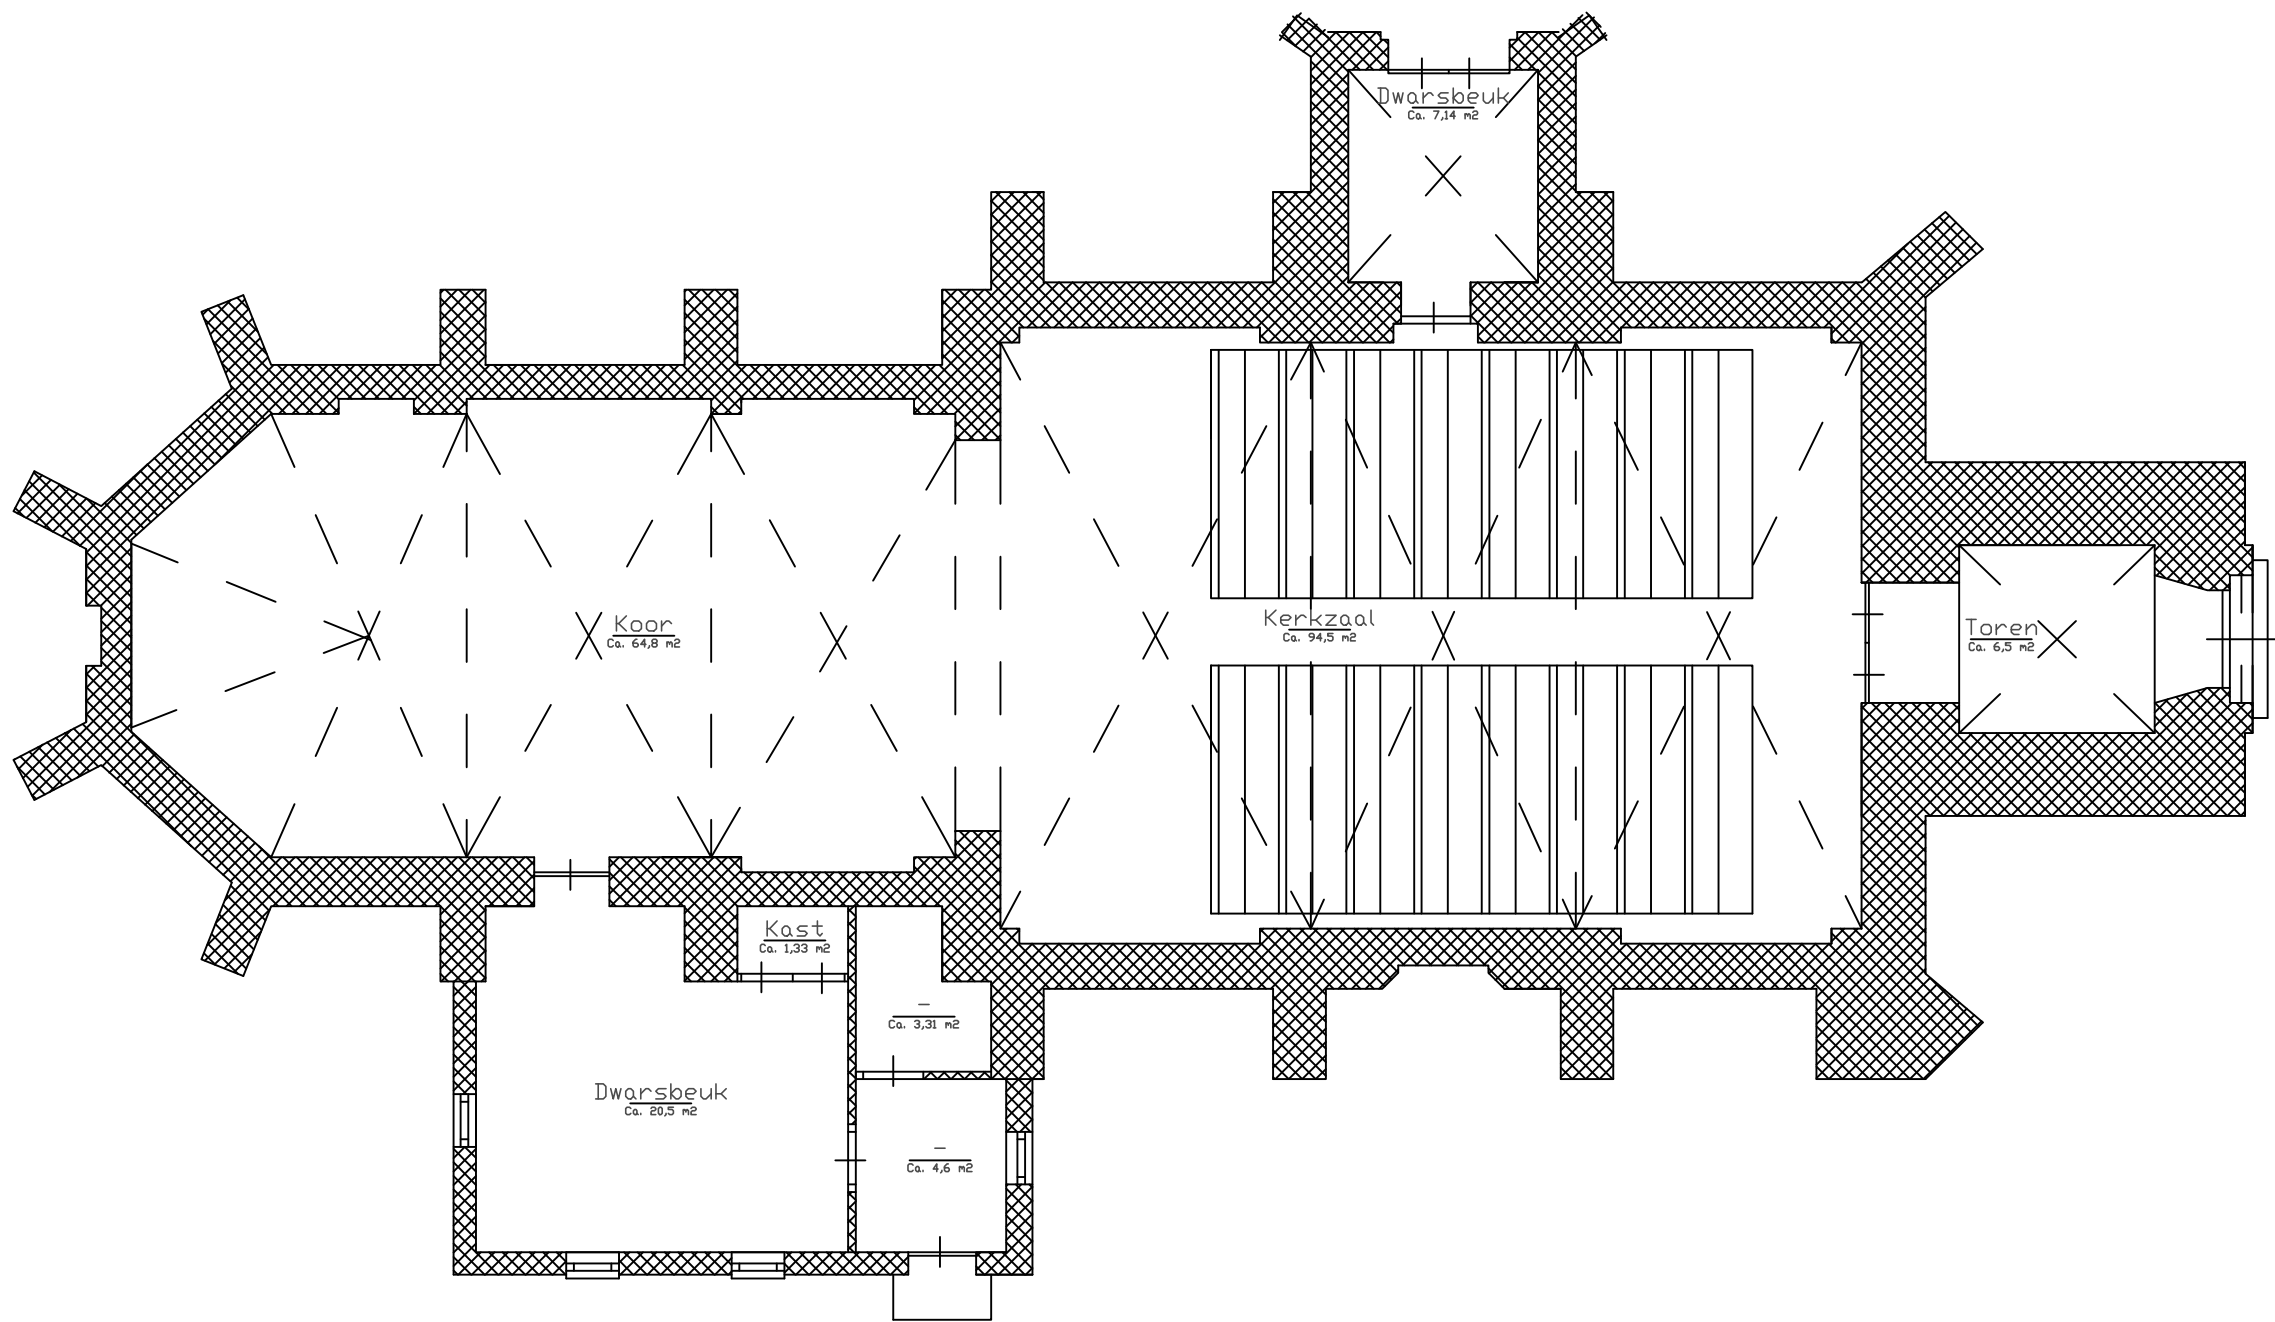

Begane grond

	Plattegrond kerk te Etten		
	Schaal: 1:00	Tekenaar: Joris van Dooren	Opmerkingen: -
	Maateenheid: M	Type: Plattegrond met m ² 's	
	Datum: 29-05-2017	Locatie: Etten	
versie 1: start tekening: 29-05-2017; versie 2: versie 3: versie 4:			Bladnummer: 1/1
			A3